
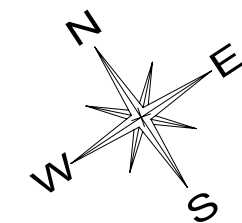


L.p.	Pomieszczenie	pow. (m2)
	MUZEUM	Σ 162.4
1.01	Kino	61.16 m
1.02	Kasa/Szatnia	11.13 m
1.03	Pom. socjalne	9.54 m
1.04	Eksp. Sw-ce A.D. 1919	60.85 m
1.05	Dyrektor	19.74 m

L.p.	Pomieszczenie	pow. (m ²)
	POM. HIGIENICZNO-SANITARNE	Σ 23.58
1.06	Przedsiónek	2.30 m ²
1.07	Węzeł sanit. personel	5.99 m ²
1.08	Węzeł sanit. damski	10.43 m ²
1.09	Węzeł sanit. niepełn.	5.19 m ²

L.p.	Pomieszczenie	pow. (m ²)
	KOMUNIKACJA	79.7
1.10	Komunikacja	18.65 m
1.11	Wiatrołap	13.56 m
1.12	Holl główny	33.31 m
1.13	Klatka schodowa 1	15.76 m
1.14	Korytarz	15.63 m
1.15	Klatka schodowa 2	12.18 m

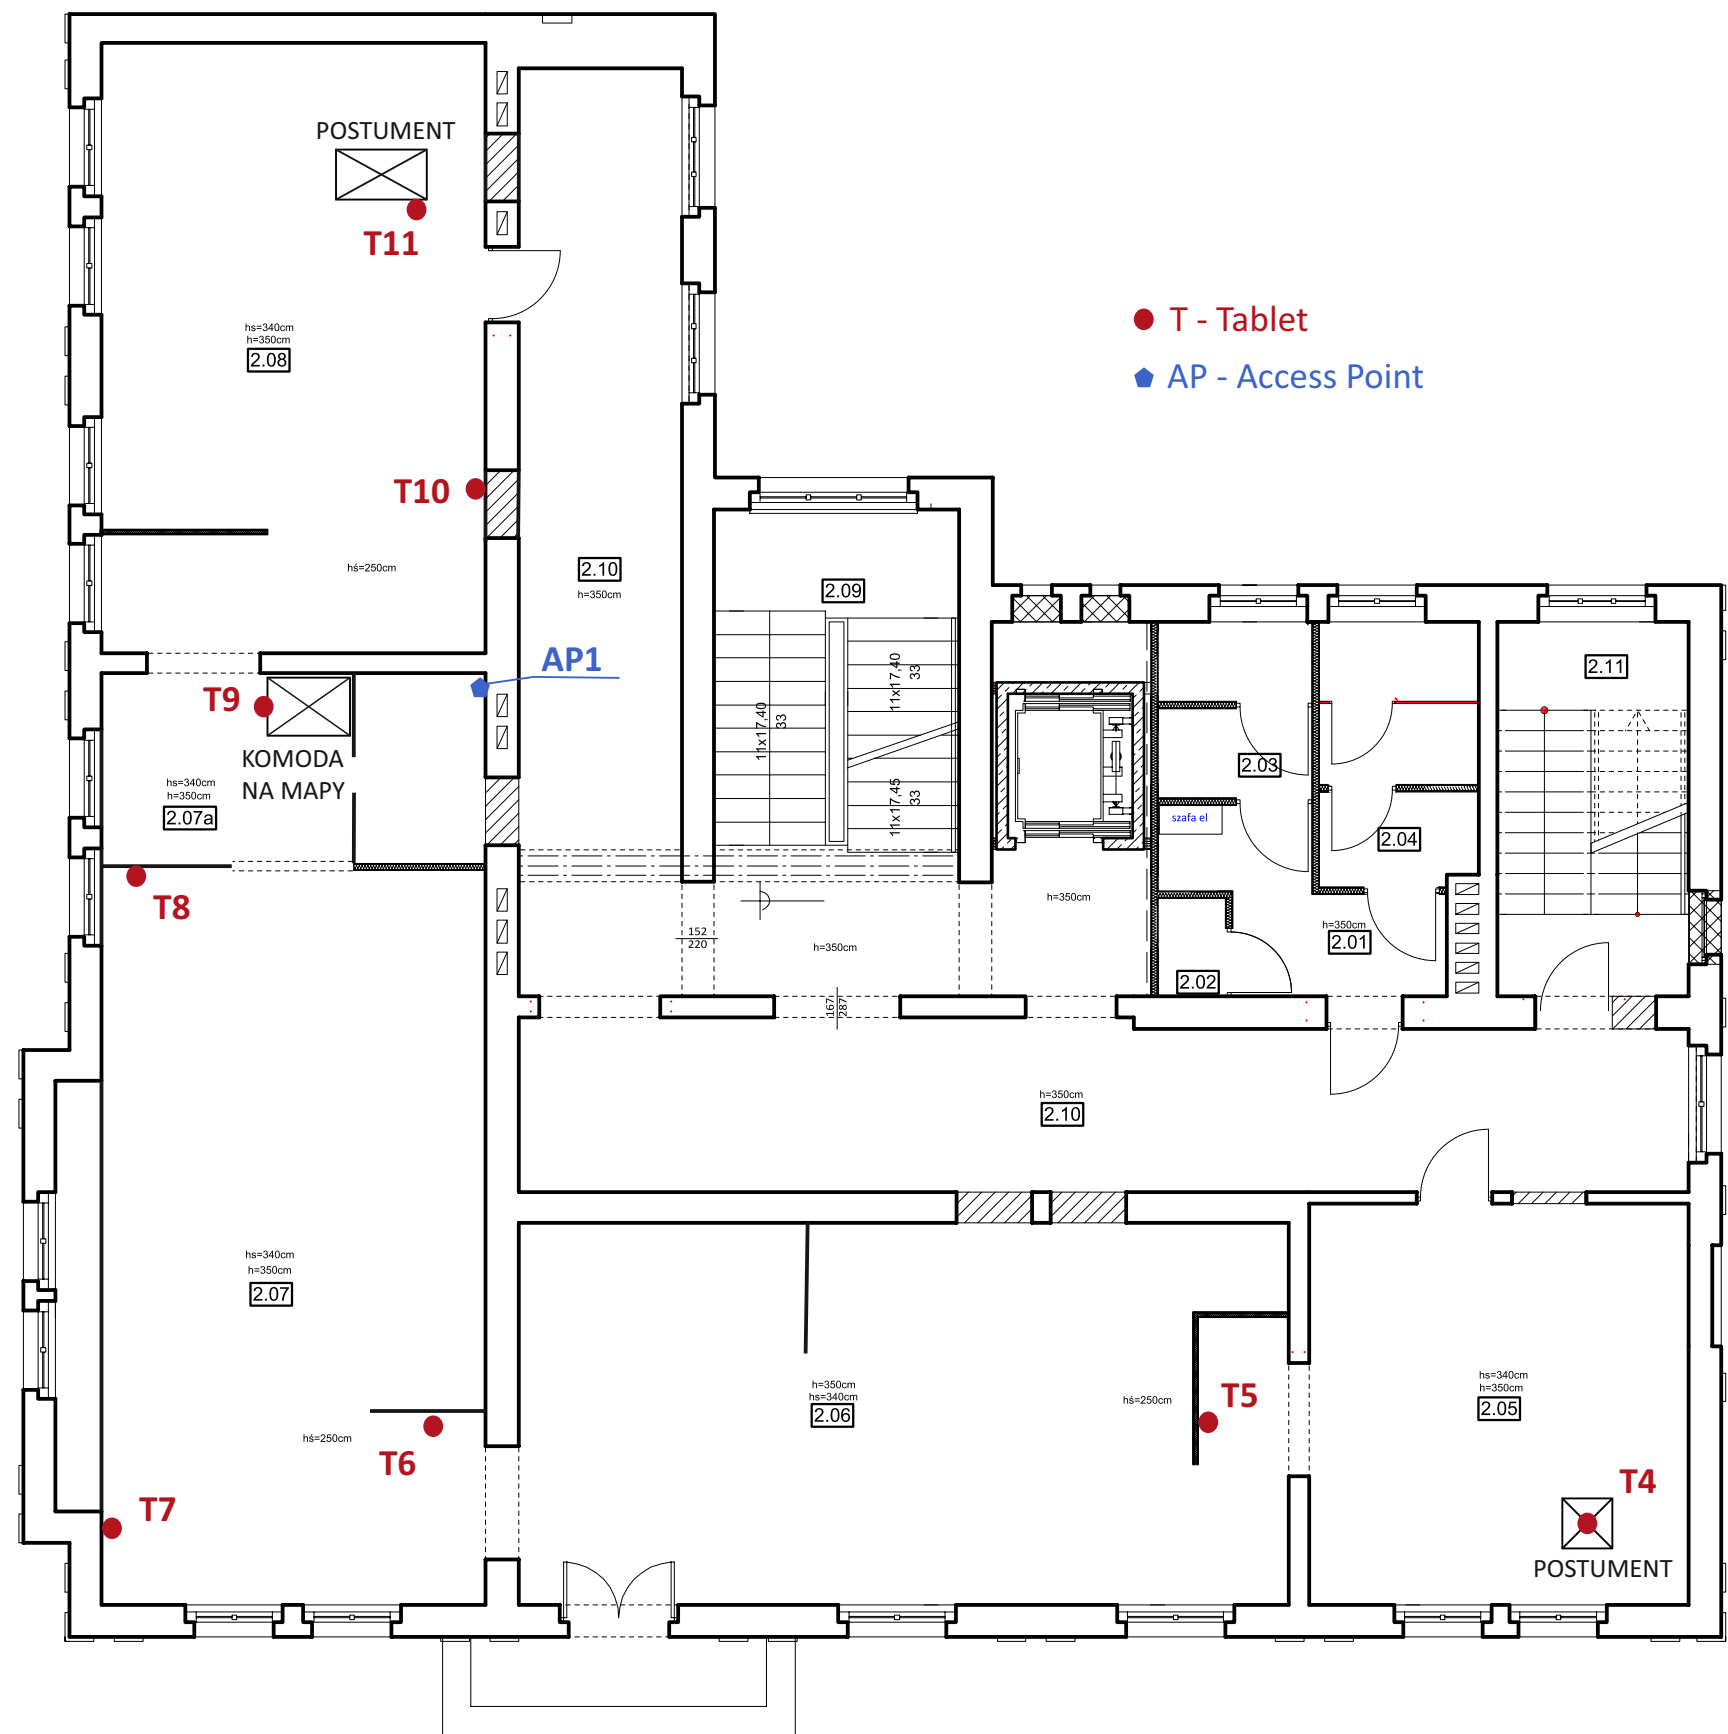

Zestawienie powierzchni użytkowych pomieszczeń

L.p.	Pomieszczenie	pow. (m2)
	POM. HIGIENICZNO-SANITARNE	Σ 19.36
2.01	Przedśionek	6.16 m2
2.02	Pom. porządkowe	1.15 m2
2.03	Węzeł sanit. damski	4.73 m2
2.04	Węzeł sanit. męski	7.32 m2



Zestawienie powierzchni użytkowych pomieszczeń

L.p.	Pomieszczenie	pow. (m2)
	MUZEUM	Σ 184.51
2.05	Ekspo. przed powst.	26.63 m2
2.06	Ekspo. I powstanie	51.47 m2
2.07	Ekspo. II powstanie	53.11 m2
2.07a	Ekspo. drukarnia	12.30 m2
2.08	Ekspo. plebiscyt	41.01 m2

Zestawienie powierzchni użytkowych pomieszczeń

L.p.	Pomieszczenie	pow. (m2)
	KOMUNIKACJA	98.95
2.09	Klatka schodowa 1	20.87 m2
2.10	Korytarz	65.55 m2
2.11	Klatka schodowa 2	12.52 m2



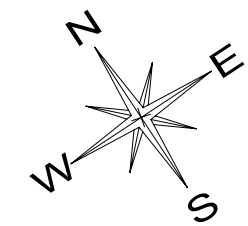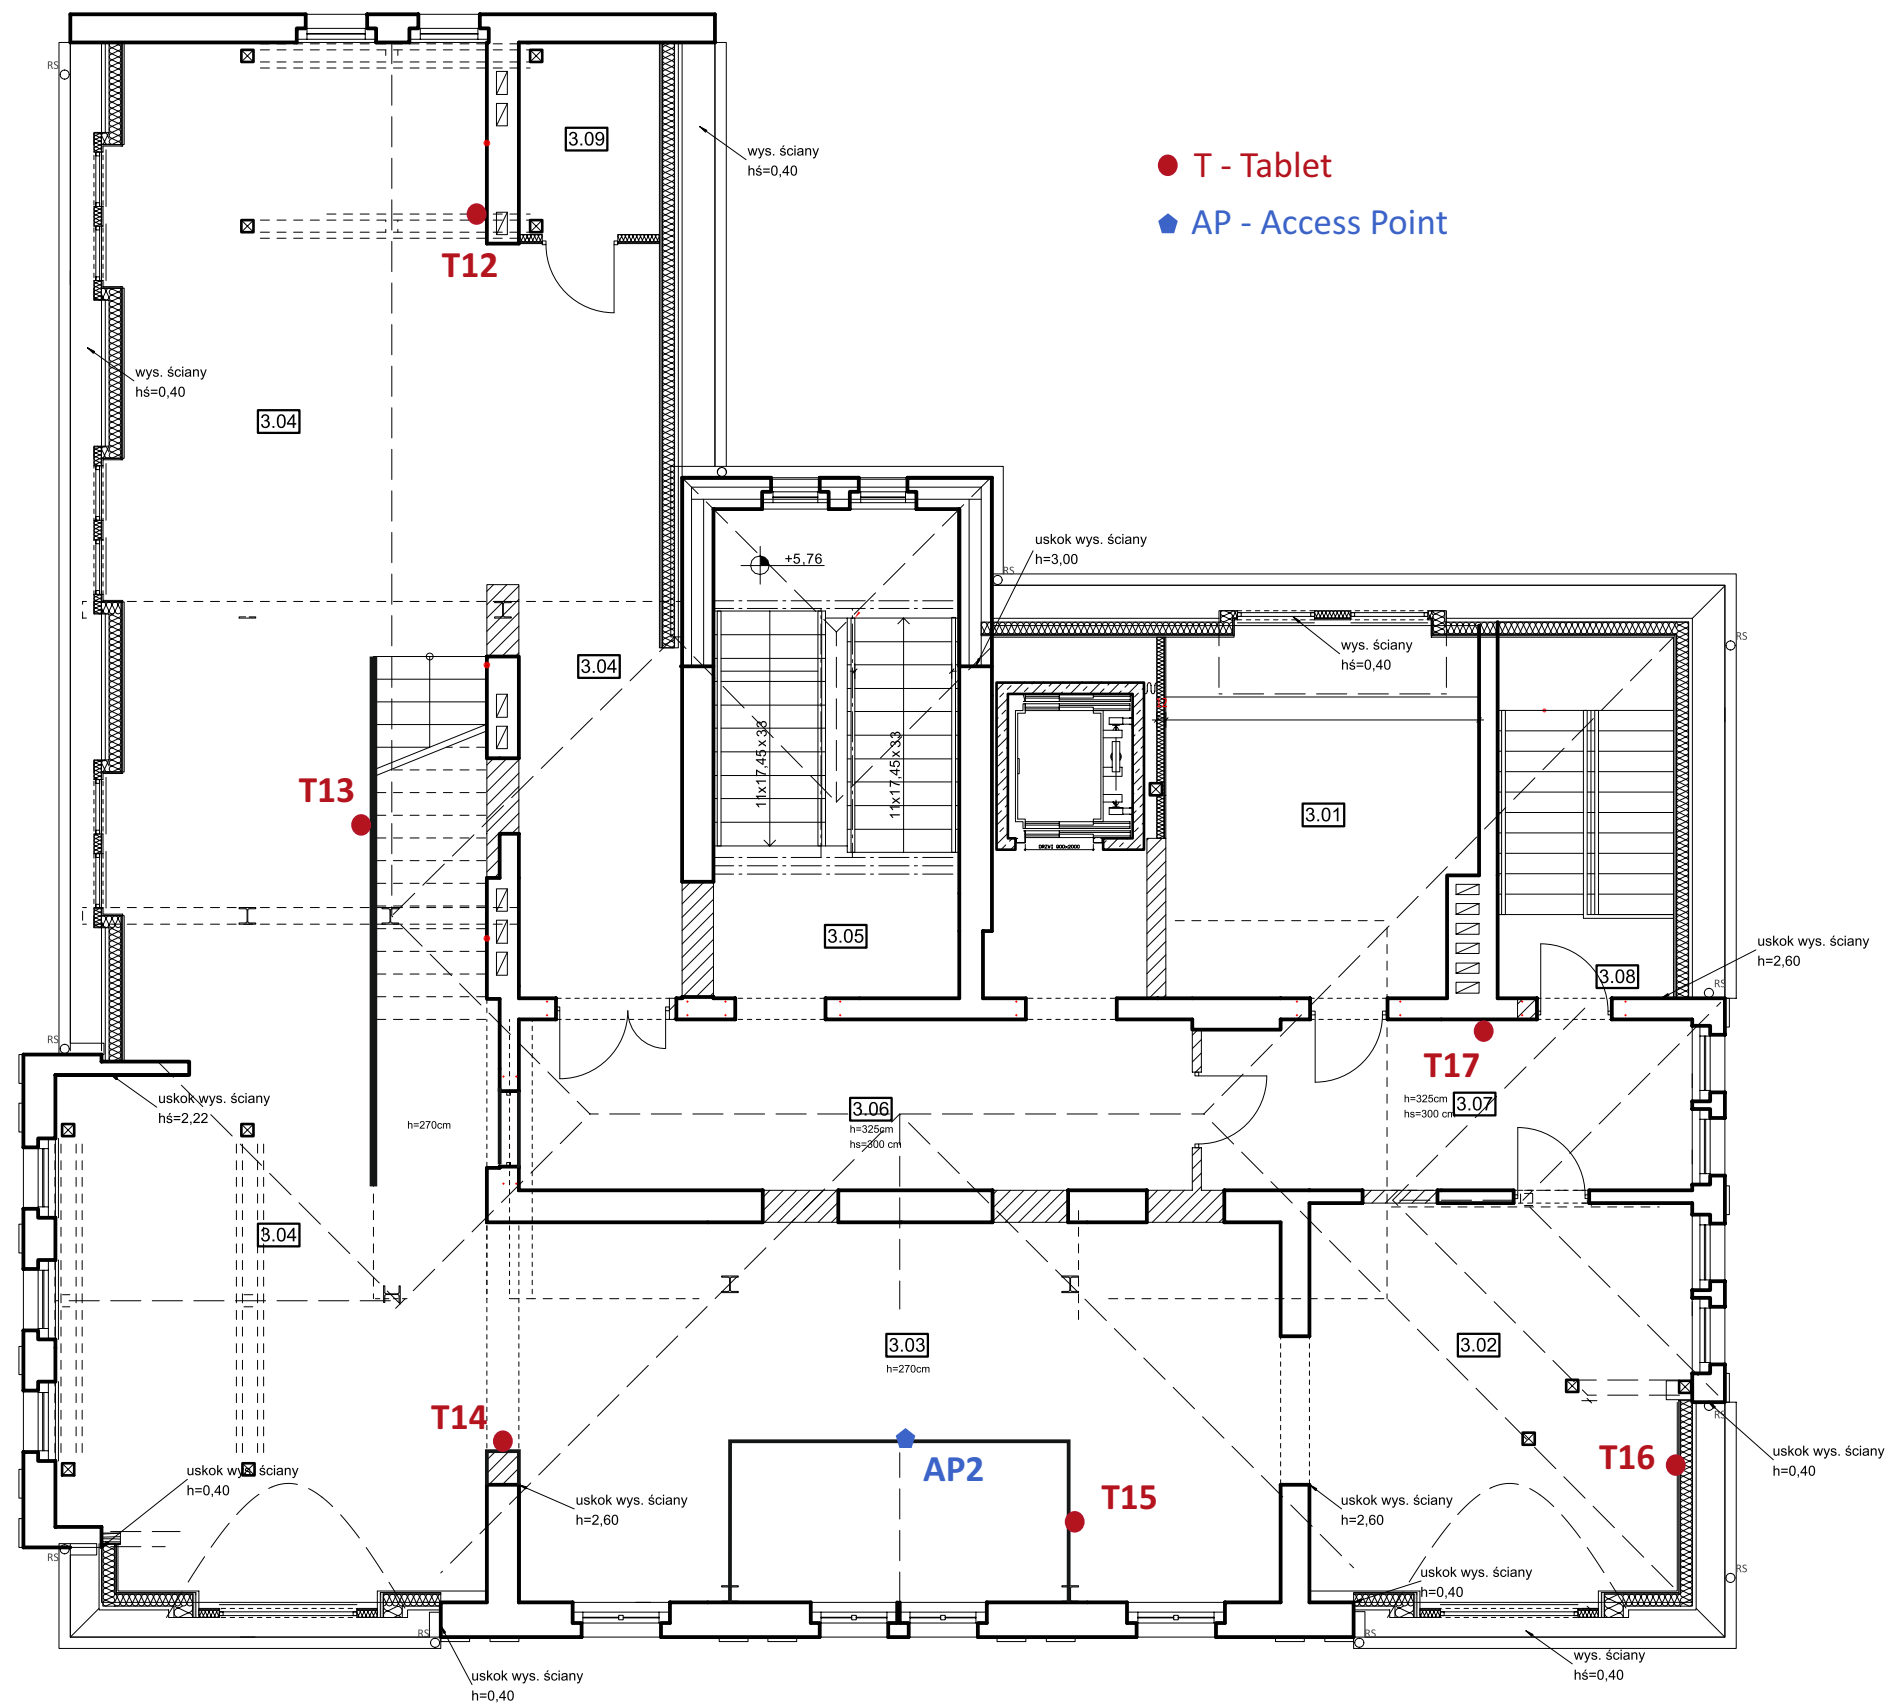



Zestawienie powierzchni użytkowych pomieszczeń

L.p.	Pomieszczenie	pow. (m2)
MUZEUM		Σ 213.55
3.01	Ekspo. sztab	21.50 m2
3.02	Ekspo. co z tego.	22.21 m2
3.03	Sala teatr dział. mili.	51.10 m2
3.04	Ekspo. wybuch II powst.	118.75 m2
3.09	Pom. techniczne	5.49 m2

Zestawienie powierzchni użytkowych pomieszczeń

L.p.	Pomieszczenie	pow. (m2)
KOMUNIKACJA		Σ 72.64
3.05	Klatka schodowa 1	21.17 m2
3.06	Komunikacja	24.12 m2
3.07	Korytarz	14.54 m2
3.08	Klatka schodowa 2	12.81 m2



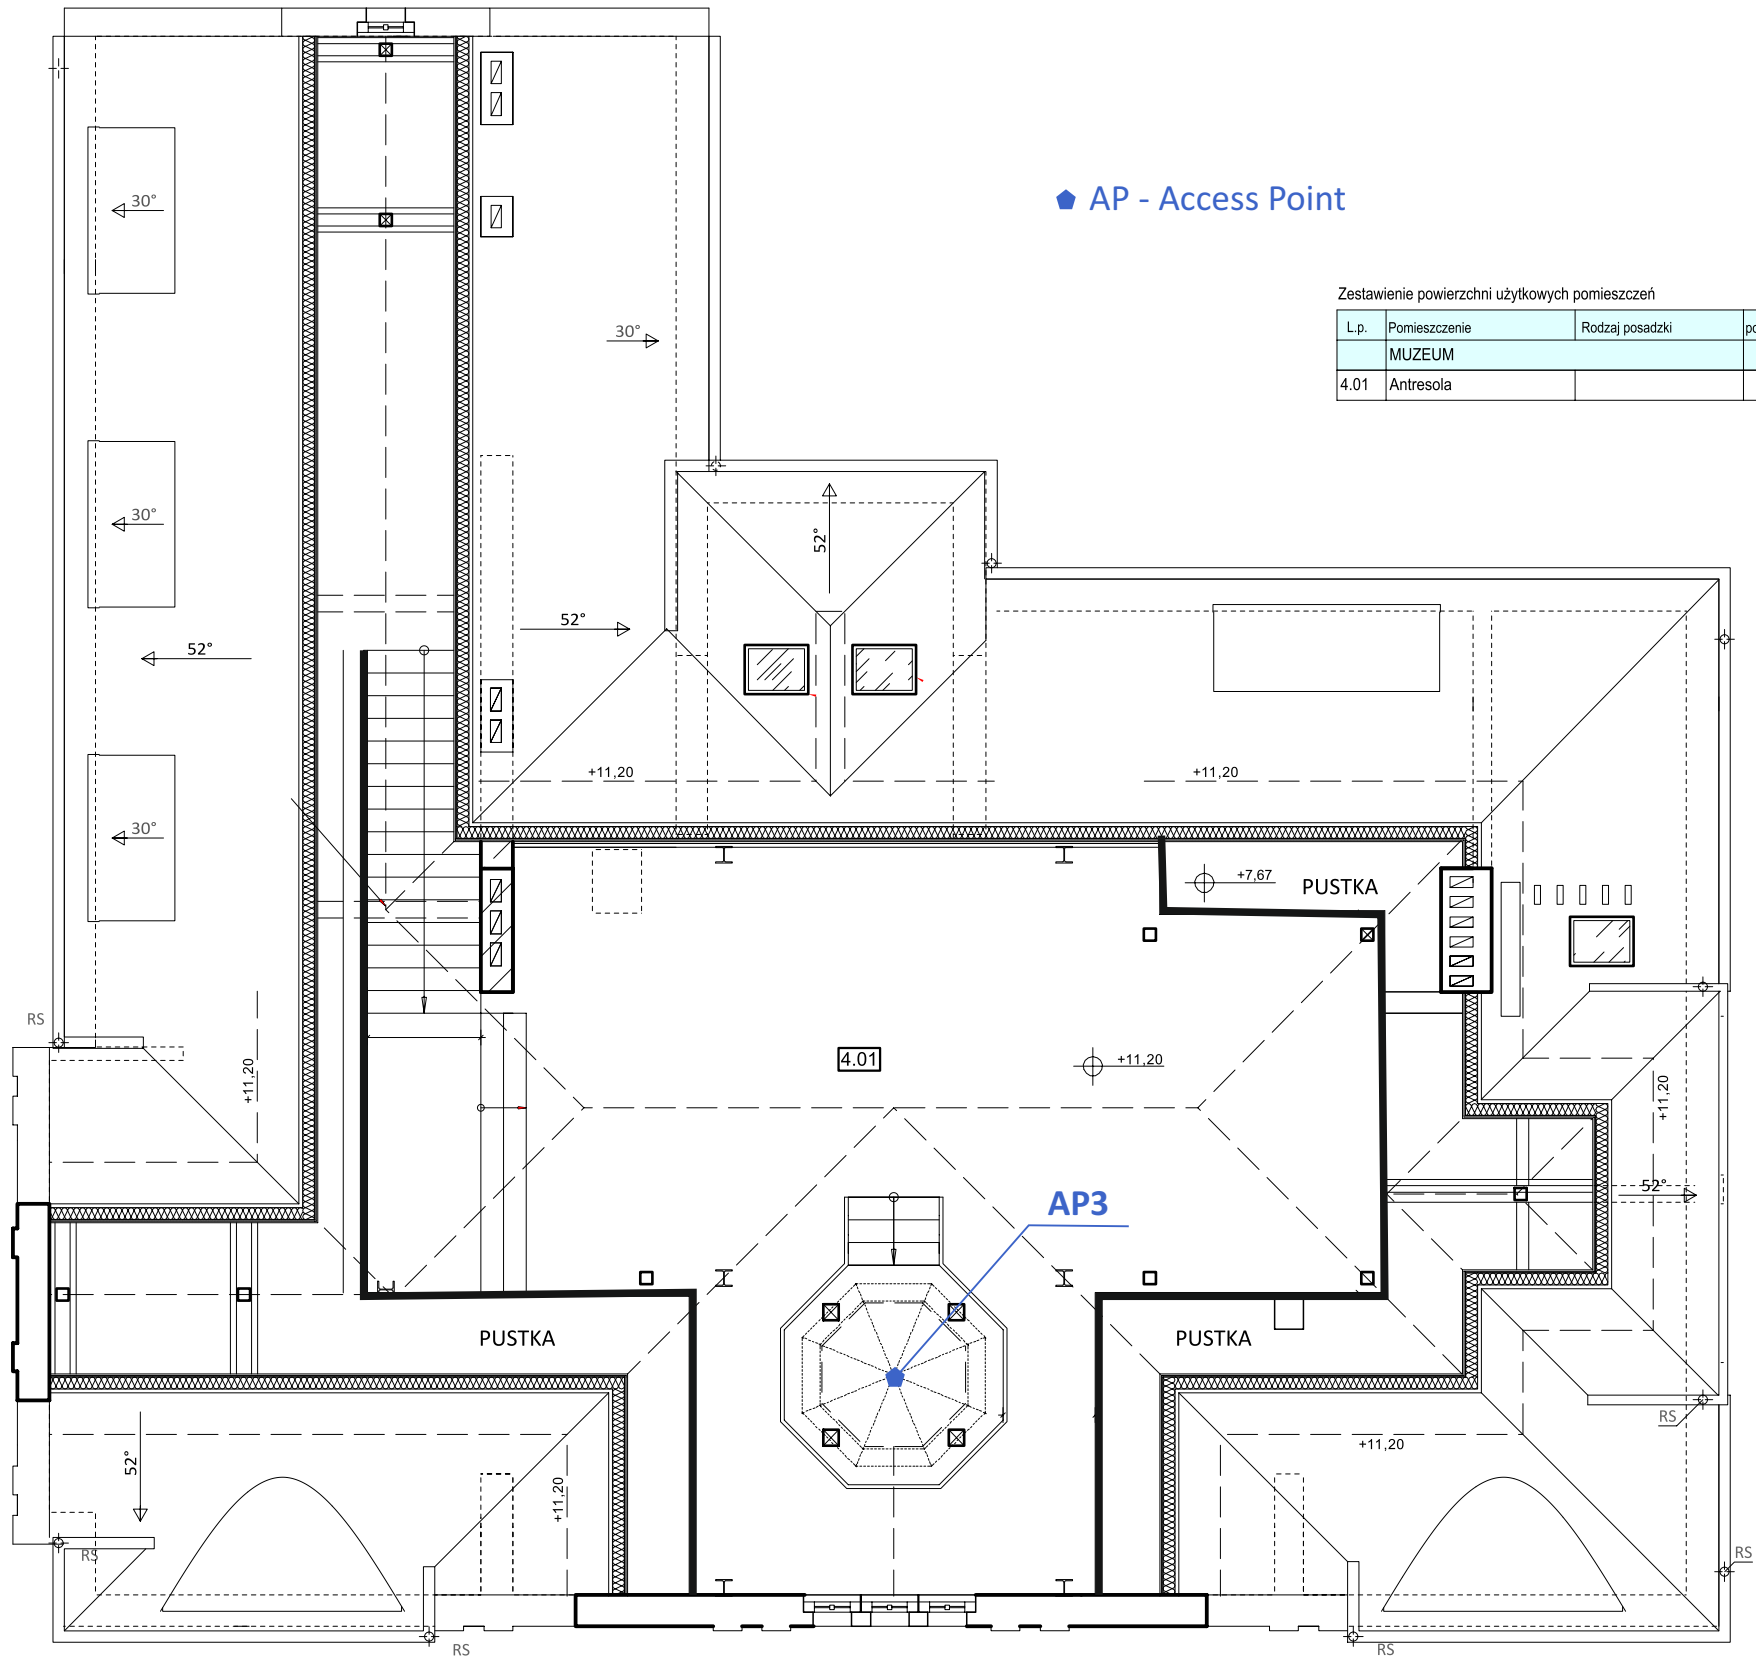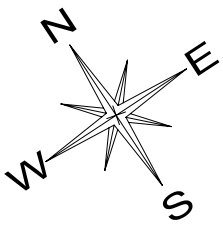

◆ AP - Access Point

Zestawienie powierzchni użytkowych pomieszczeń

L.p.	Pomieszczenie	Rodzaj posadzki	pow. (m2)
	MUZEUM		Σ 102.65
4.01	Antresola		102.65 m2